Legenda

- Bestaande situatie
- Bestaande perceelsgrens
- 4.95 Planhoogte in meters ten opzichte van N.A.P.
- Hoogtelijn (breeklijn)
- Afwateringsrichting
- Afwateringslijn
- Aanbrengen trottoirband 130/150x250 mm, kleur grijs
- Aanbrengen trottoirband 180/200x250 mm, kleur grijs
- Aanbrengen opsluitband 60x200 mm, kleur grijs
- Aanbrengen keerwand
- Aanbrengen traproede 1000x500x180
- Aanbrengen 5-streks molgoot betonstraatstenen keiformaat heidepaars
- Aanbrengen kantopsluiting met dubbele streklaag
- Aanbrengen parkeerscheiding
- Aanbrengen asfaltverharding
- Aanbrengen beton
- Aanbrengen grasbetontegels
- Aanbrengen betontegels 300x300x60 mm hv
- Aanbrengen halfverharding
- Aanpassen talud
- Aanbrengen hekwerk
- Aanbrengen geleiderail
- Aanbrengen straatkolk
- Aanbrengen trottoirkolk
- Aanbrengen aanrijdbeveiliging
- Aanplanten groen conform groenplan
- Aanplanten boom confrom groenplan
- Inrichtingselementen nader te bepalen

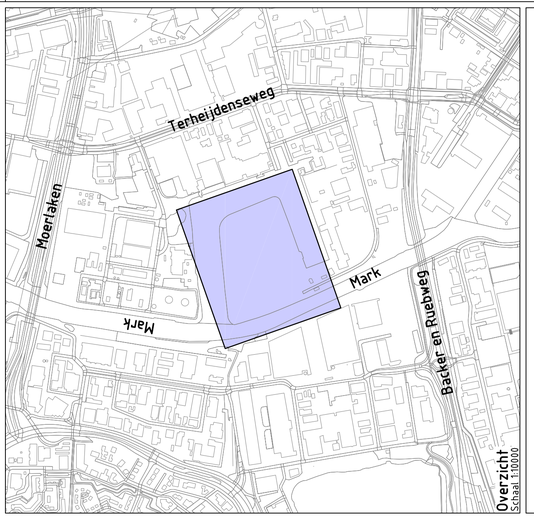

Overzicht
Schaal 1:10000

Project: Nieuwbouw The Bay Breda

Opdrachtgever: WDP Nederland N.V.

Grasveld Civiele Techniek B.V.
Rijkkerweg 5a
5741 RR Beek en Donk
tel. 0492 - 468219
www.grasveldct.nl
info@grasveldct.nl

GRASVELD CIVIELE TECHNIEK

Onderdeel: Terreinplan
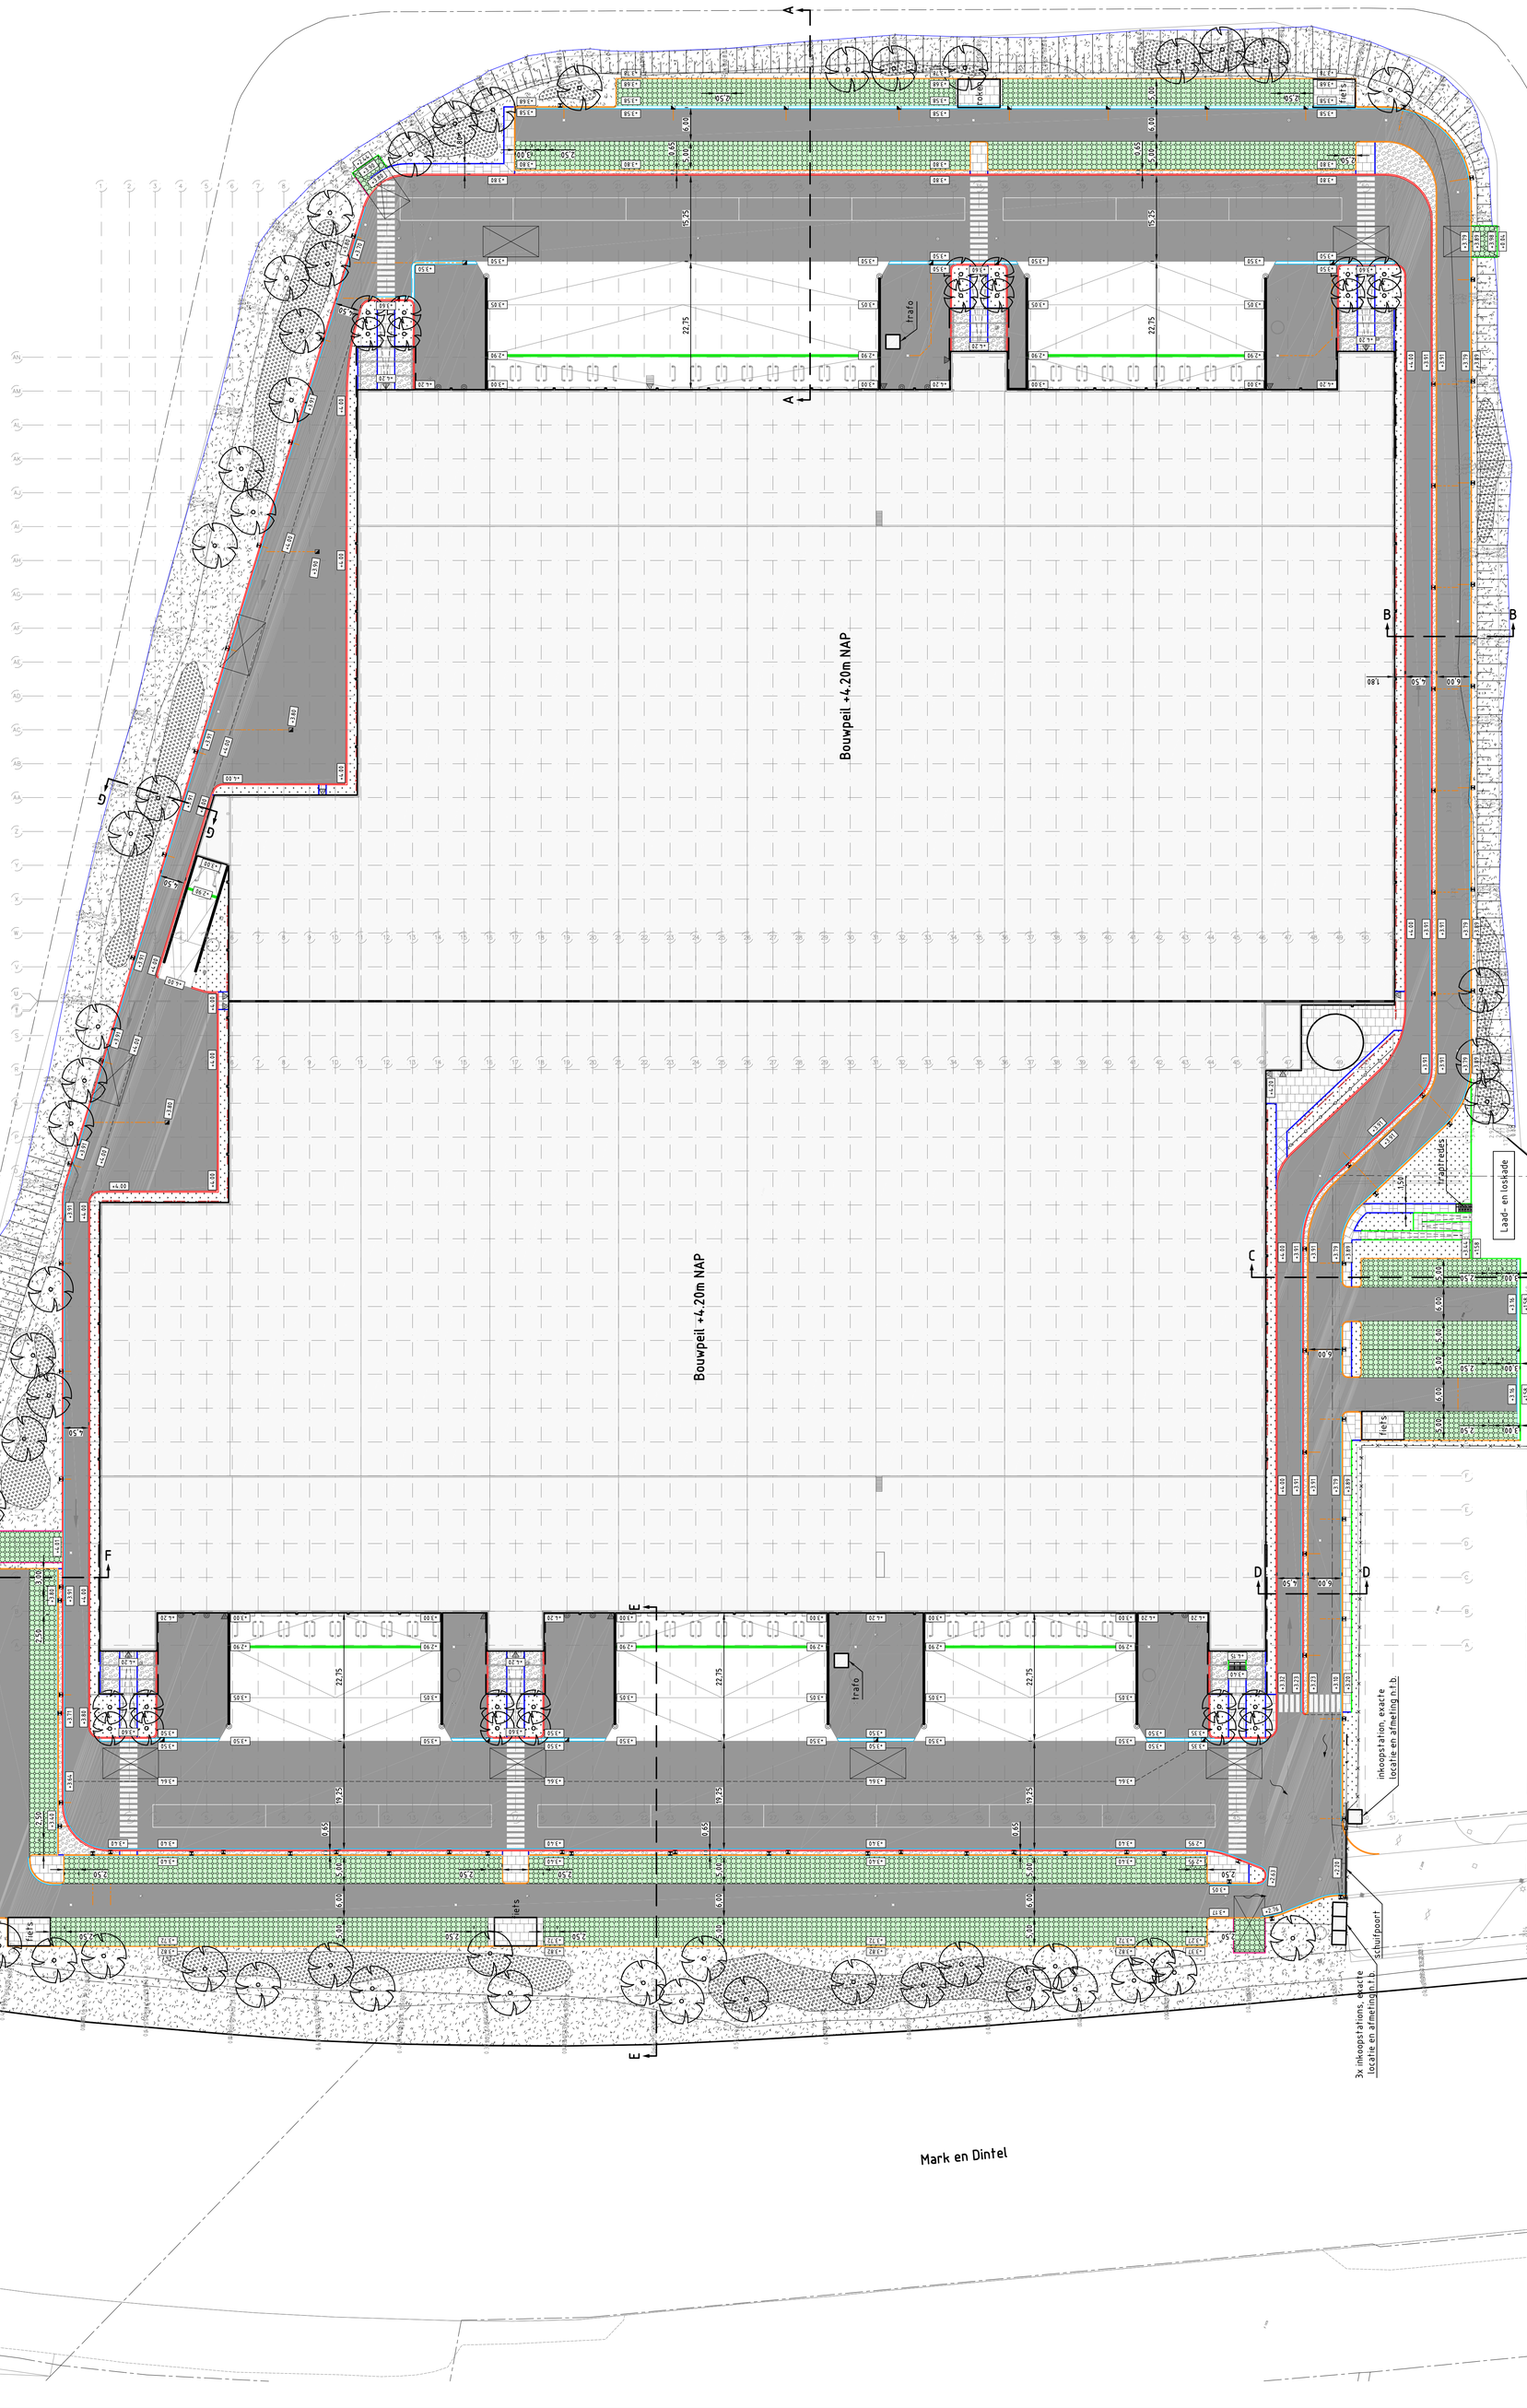
Getekend:	SSL	Schaal:	1:500	Fase:	WE
Goedgekeurd:	MGr	Formaat:	A0		
Projectnummer:	G175-026	Tekening:	02 van 05	Versie:	F
Datum:	24-09-2021	Doc:	17 - Terreinplan