



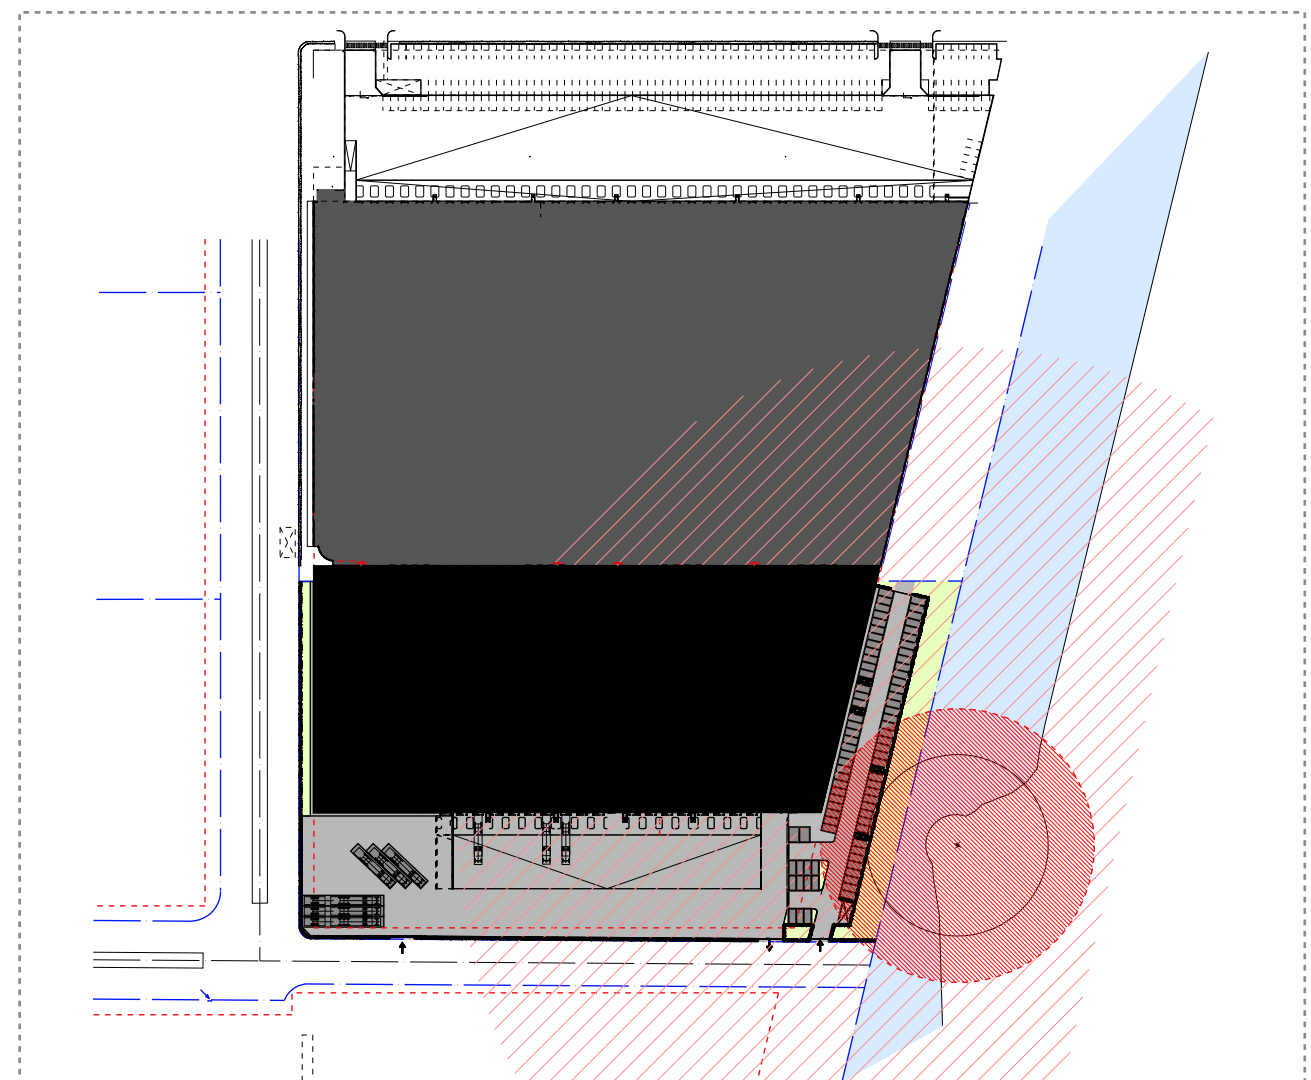

Situatie
Gemeente Nieuwegein
Het klooster kavel nr. 2
Schaal 1:2500

ALLE MATEN IN HET WERK TE CONTROLEREN

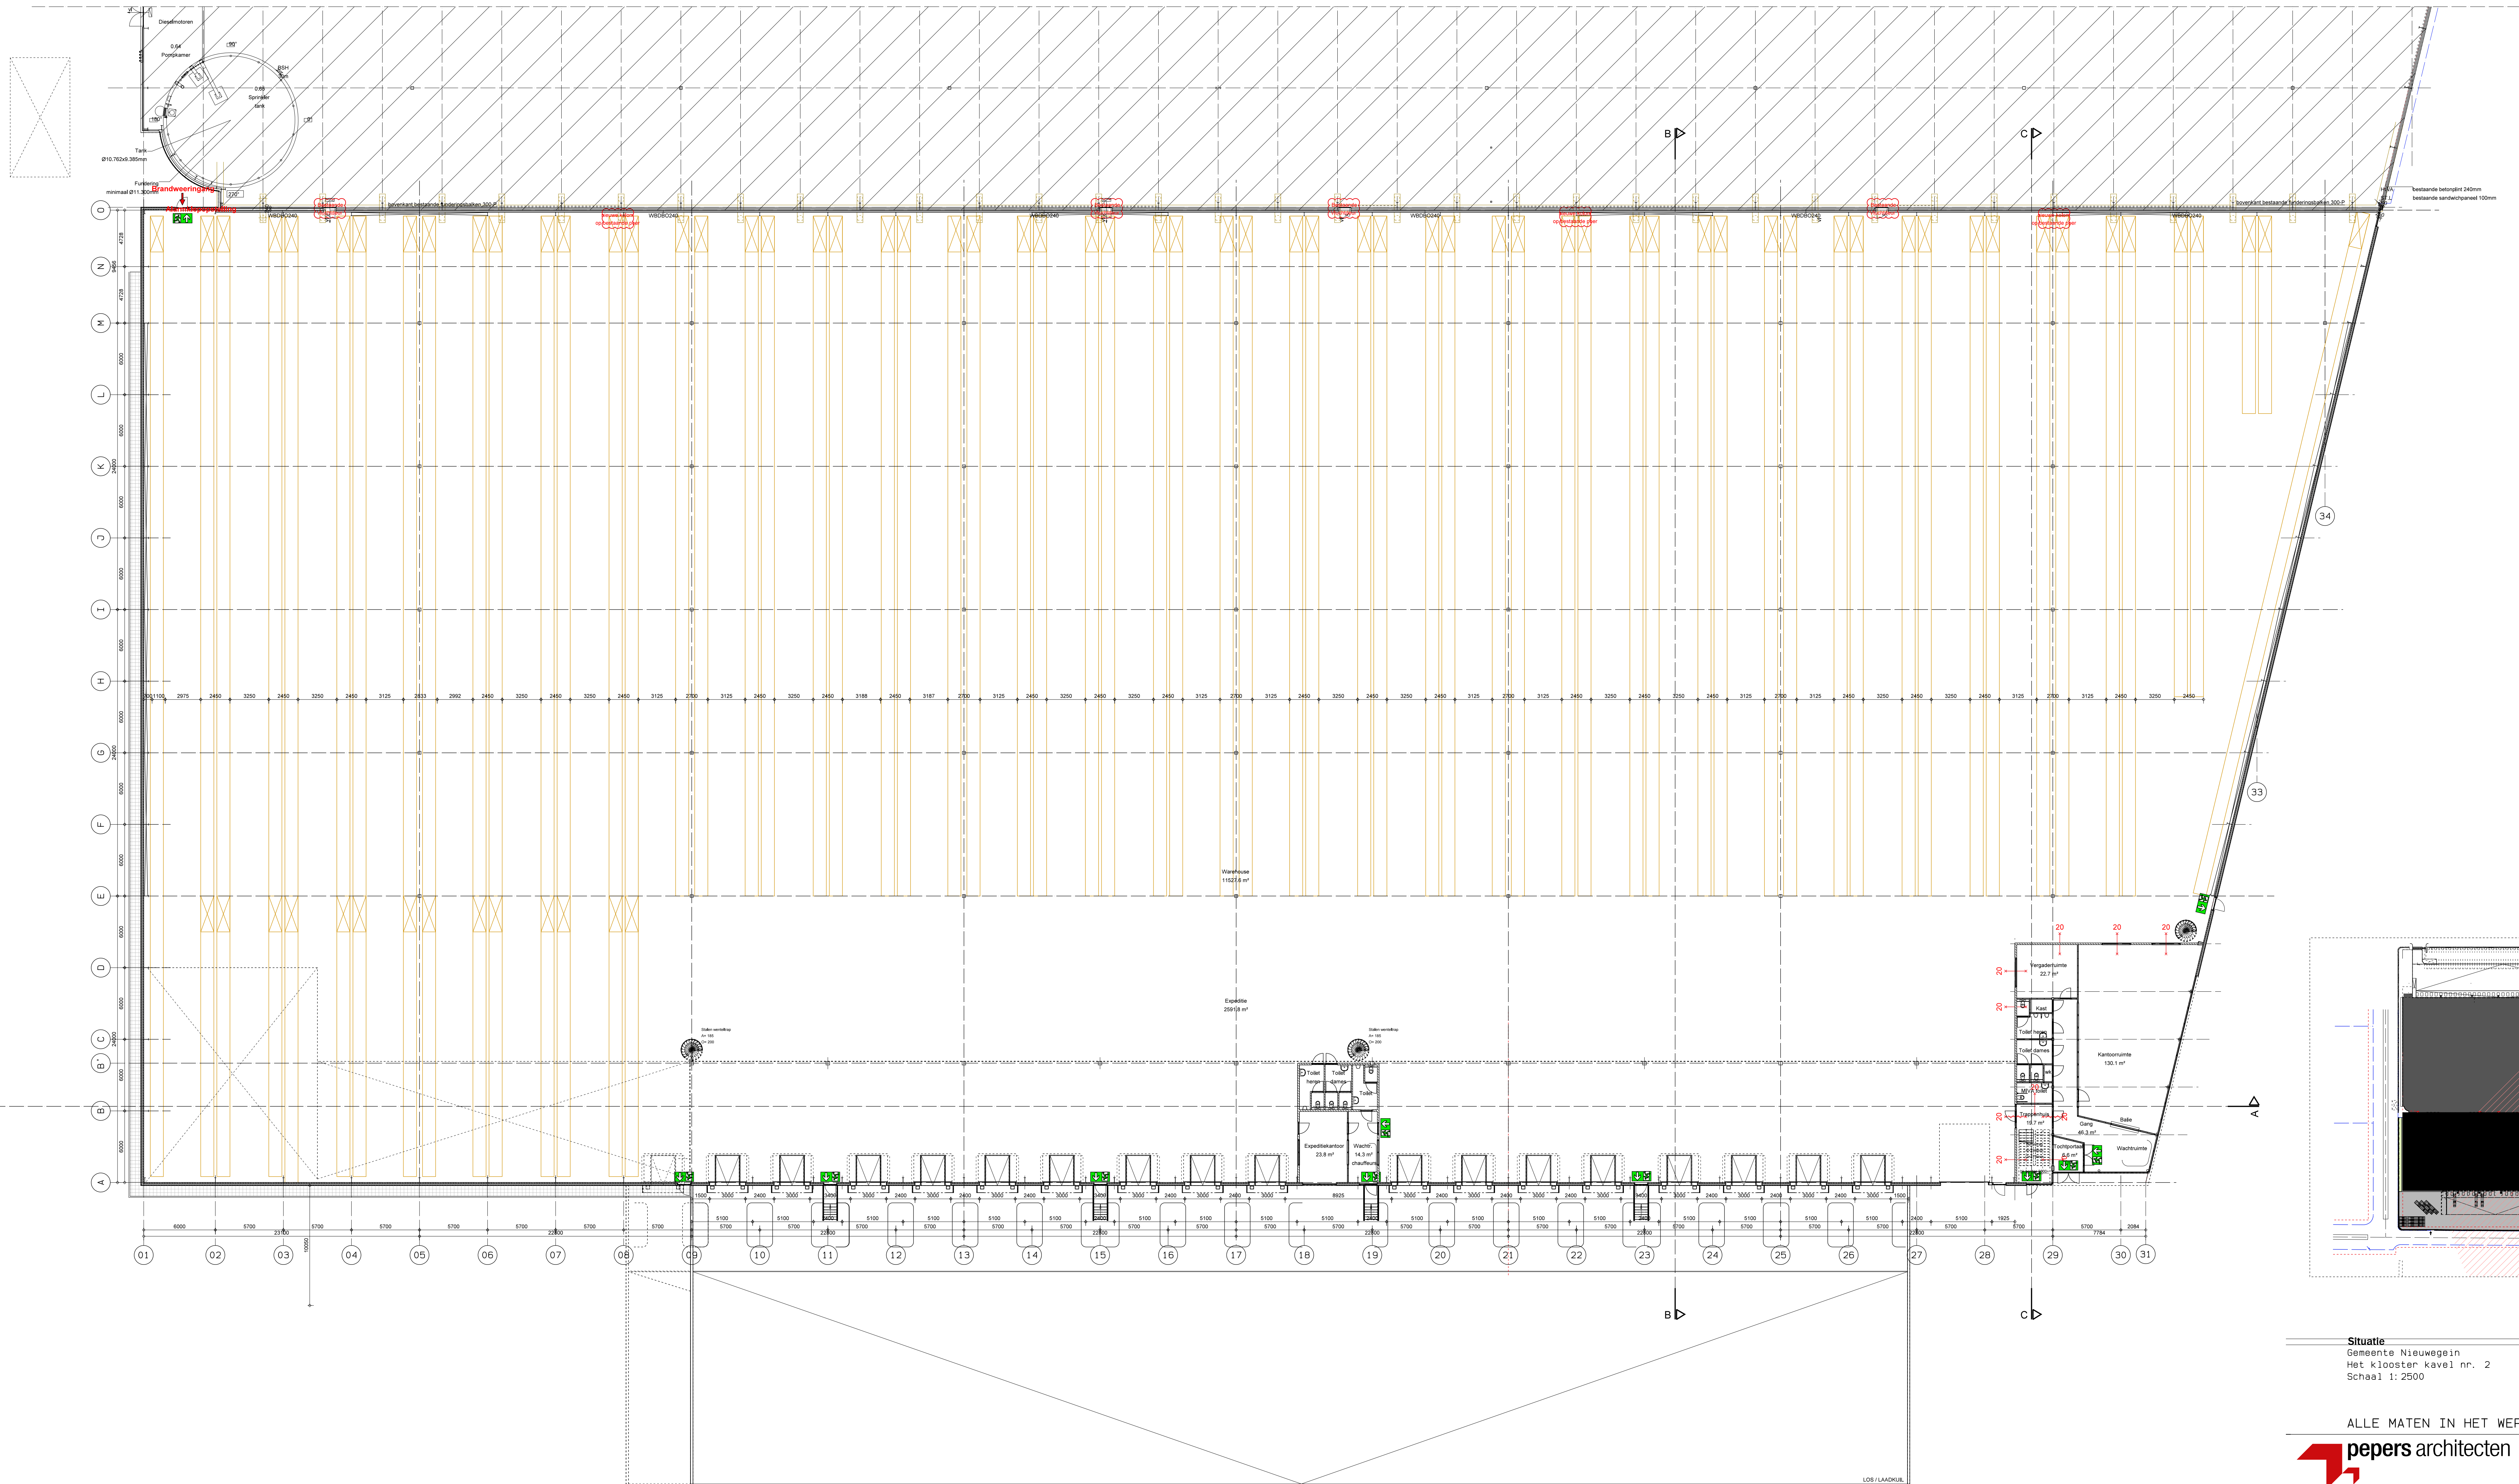

Naam: Nieuwbouw bedrijfspand
Bedrijfsventilatie "Het Klooster"
Kavel 2
WJP The Netherlands NV
Hoge Mouten 2
NL-4822 NH Breda

Onderdeel: Begane grond
Voorlopig

Schaal: 1:200

Schets: Schets
Dag: 28-07-2017
Fot: 27-08-2017
Kult: 27-10-2017

Blad nr.: 01

Blad nr.: 01

Blad nr.: 01